


PARTER:
 pow. użytk.: 54,89 m²
 + kotłownia 3,91 m²
 + garaż 24,20 m²

pow. użytk.:
PARTER+PODDASZE = 99,76 m²
 + kotłownia
 + garaż
 + pralnia
 + szafy wnękowe

RAZEM = 134,05 m²

KM www.konradmatuszewski.pl, E-MAIL: konradmatuszewski@op.pl
 PRACOWNIA ARCHITEKTONICZNA UL. PASŁĘCKA 17, 60-454 POZNAŃ TEL. 61 84 99 702

INWESTOR	AUTOR PROJEKTU	KONRAD MATUSZEWSKI mgr inż. arch. upr.bud. nr 9 / PW / 93		
OBIEKT	DOM JEDNORODZINNY KM 100 L	PROJEKTANT ADAPTACJI		
ADRES BUDOWY		BRANŻA ARCHITEKTURA	SKALA 1: 75	DATA 12 2014
TREŚĆ RYS.	RZUT PARTERU			NR RYS. 2

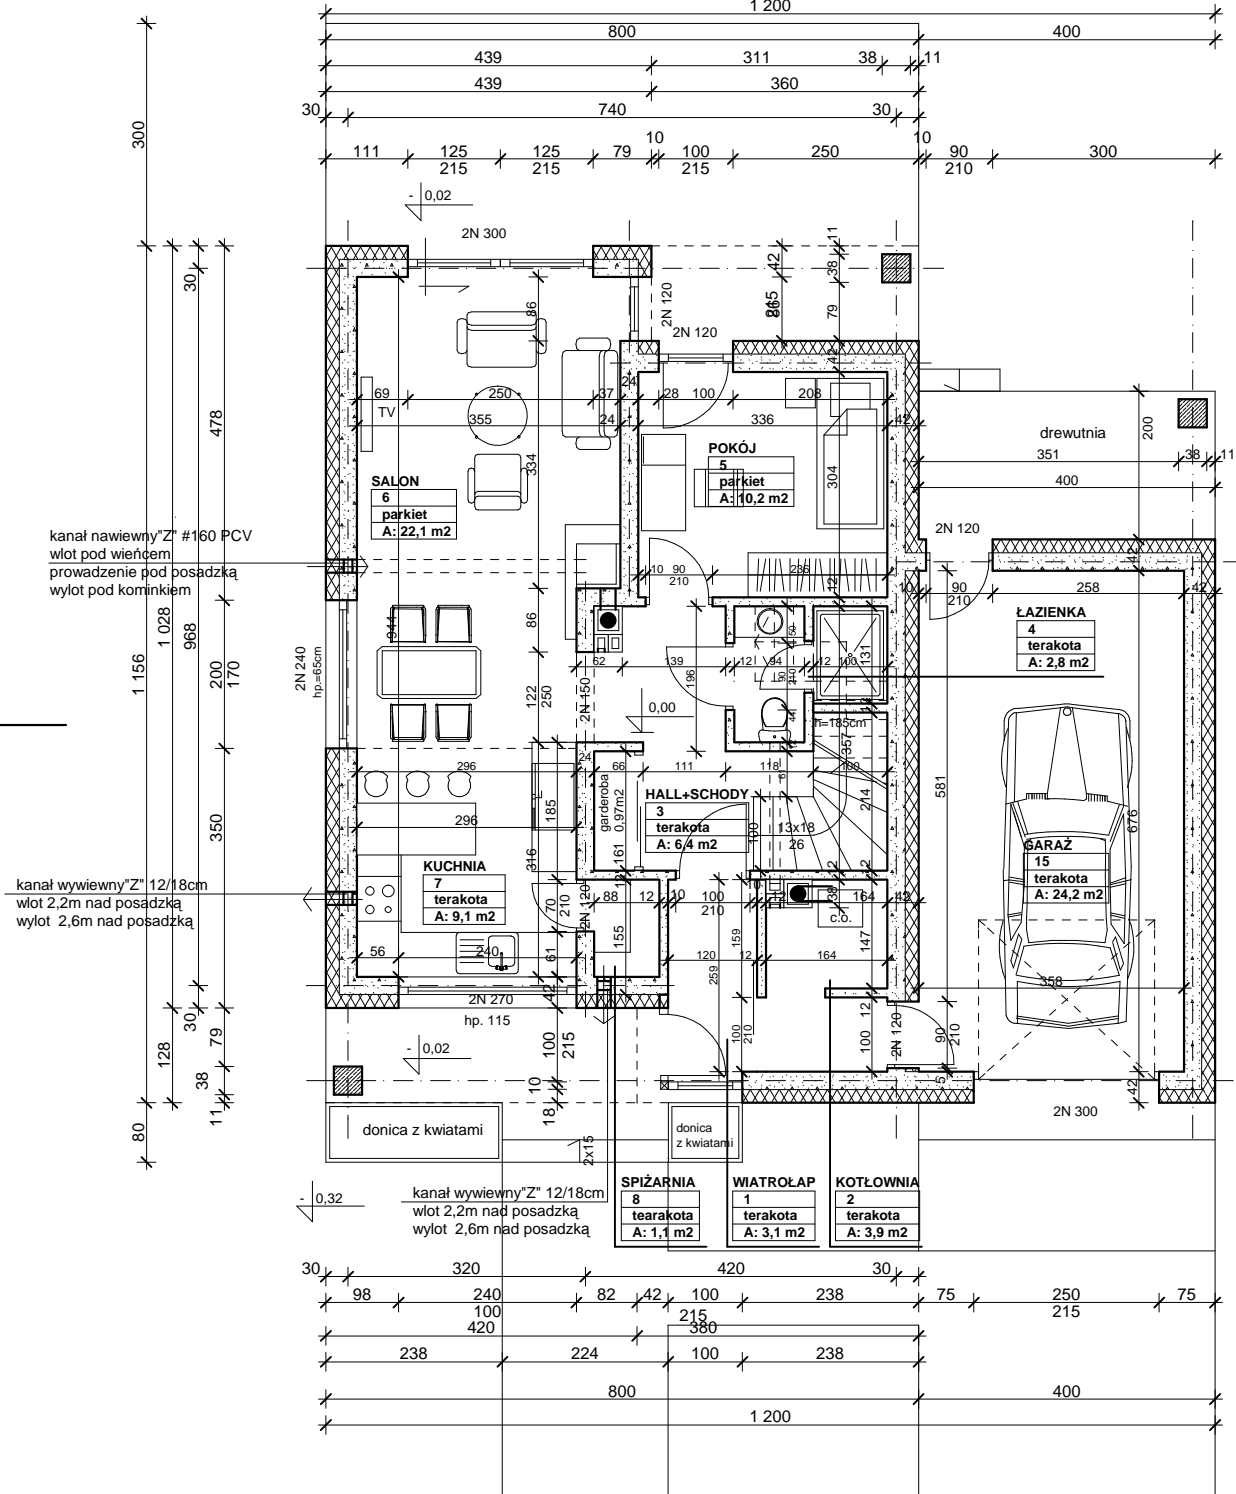

kanal nawiewny "Z" #160 PCV
 wlot pod wieńcem
 prowadzenie pod posadzką
 wylot pod kominkiem

kanal wywiewny "Z" 12/18cm
 wlot 2,2m nad posadzką
 wylot 2,6m nad posadzką

kanal wywiewny "Z" 12/18cm
 wlot 2,2m nad posadzką
 wylot 2,6m nad posadzką