


kanal nawiewny "Z" 12/18cm
wlot pod wieńcem
wylot 0,3m nad posadzką

kanal nawiewny "Z" #160 PCV
wlot pod wieńcem
przewodzenie pod posadzką
wylot pod kominkiem

kanal nawiewny "Z" 12/18cm
wlot pod wieńcem
wylot 0,3m nad posadzką

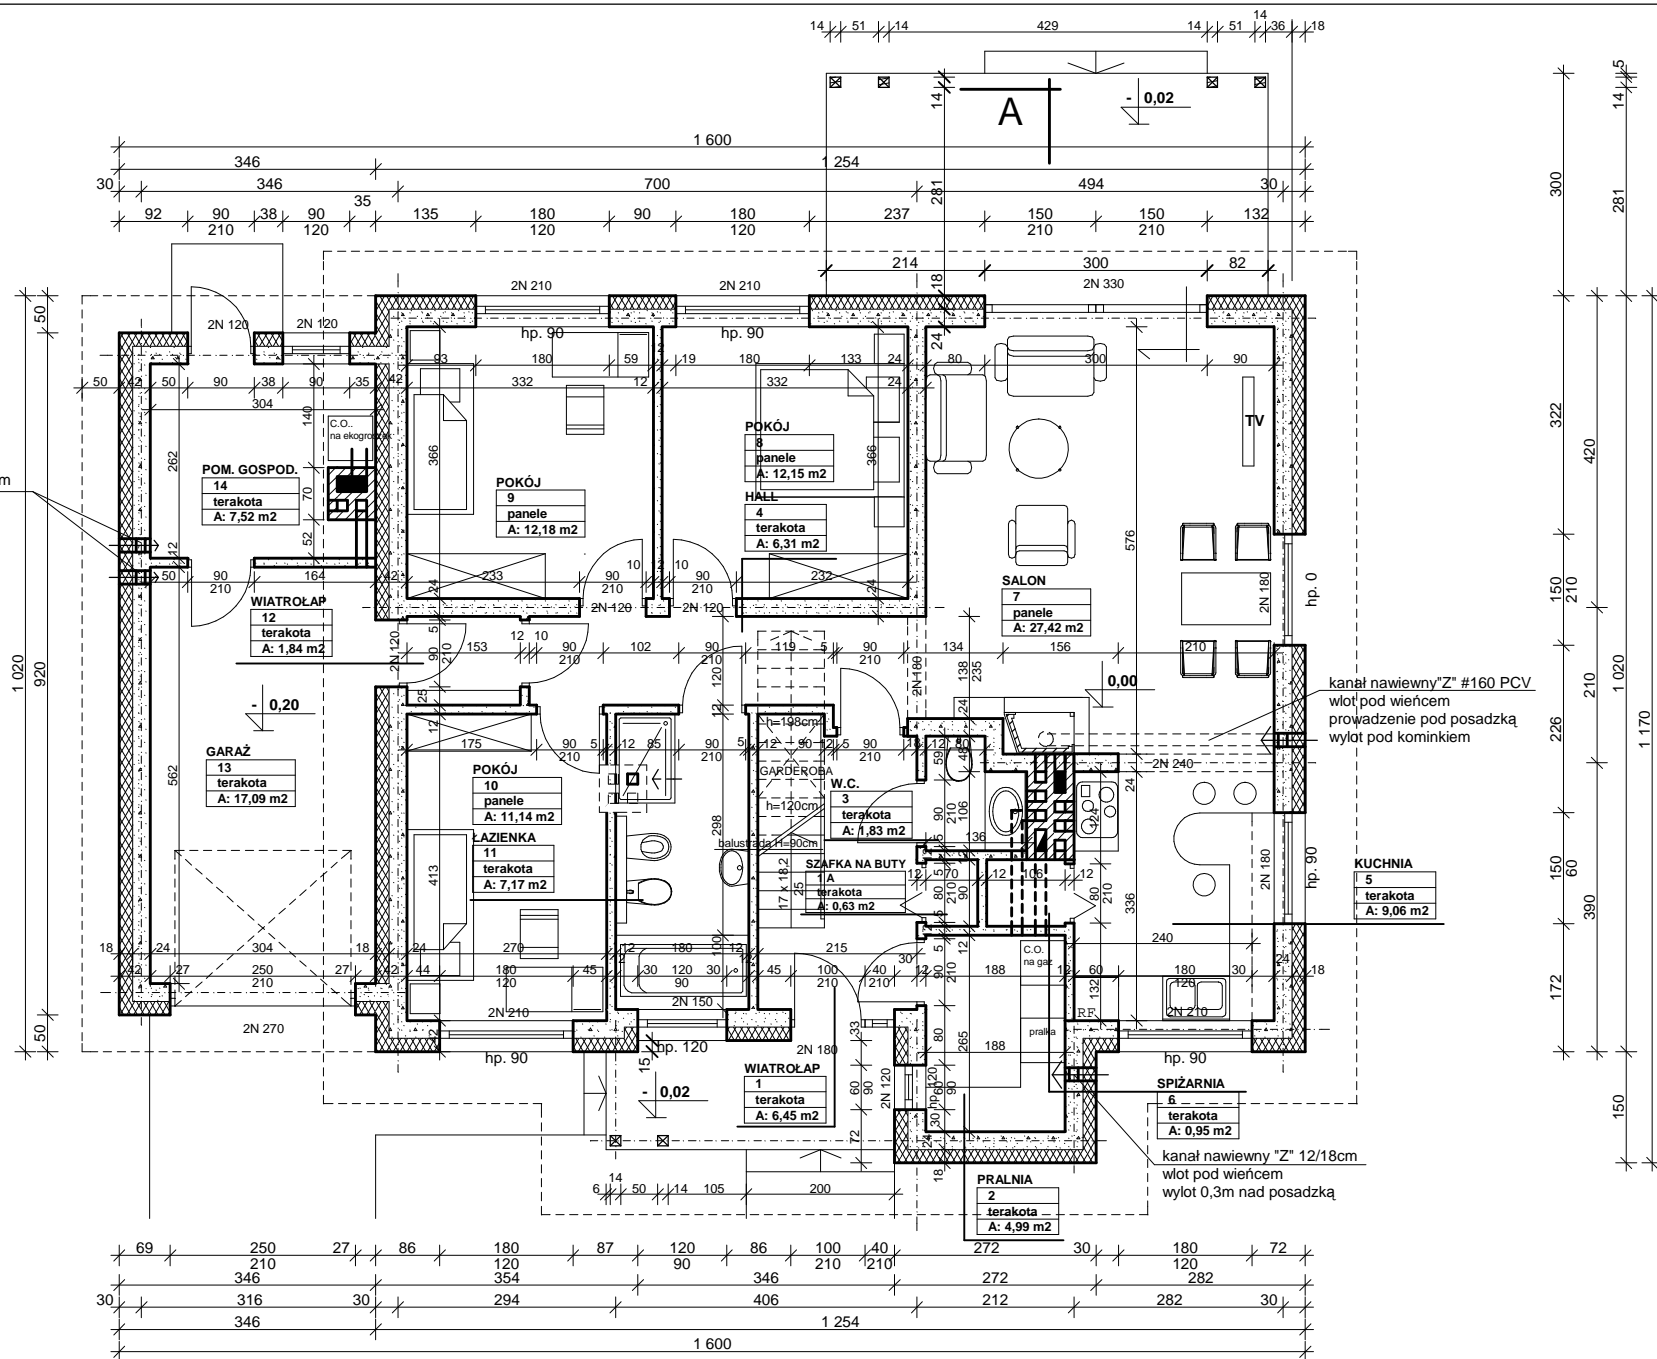

PARTER
pow. użytkowa = 102,11 m²
+ garaż i pom. gospod. = 25,05 m²
RAZEM = 127,16 m²



www.konradmatuszewski.pl, E-MAIL: konradmatuszewski@op.pl
PRACOWNIA ARCHITEKTONICZNA UL. PASŁĘCKA 17, 60-454 POZNAŃ TEL. 61 84 99 702

INWESTOR	AUTOR PROJEKTU	KONRAD MATUSZEWSKI mgr inż. arch. upr.bud. nr 9 / PW / 93		
OBIEKT	DOM JEDNORODZINNY M 102	PROJEKTANT ADAPTACJI		
ADRES BUDOWY		BRANŻA ARCHITEKTURA	SKALA 1: 75	DATA 5 2013
TREŚĆ RYS.	RZUT PARTERU			NR RYS. 2