


WIATROŁAP	
1	
terakota	
A: 2,9 m2	
HALL	
2	
terakota	
A: 5,8 m2	
KUCHNIA	
3	
terakota	
A: 12,6 m2	
POKÓJ DZIENNY	
4	
panele	
A: 33,8 m2	
POKÓJ	
5	
panele	
A: 11,1 m2	
SCHOWEK	
6	
panele	
A: 2,1 m2	
POM. GOSP.	
7	
terakota	
A: 6,5 m2	
ŁAZIENKA	
8	
terakota	
A: 3,3 m2	
GARAŻ	
9	
kostka beton.	
A: 18,4 m2	

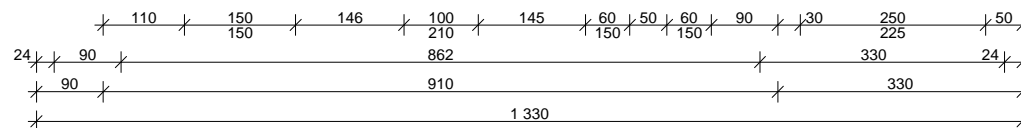

www.konradmatuszewski.pl, E-MAIL: konradmatuszewski@op.pl
PRACOWNIA ARCHITEKTONICZNA UL. PASŁĘCKA 17, 60-454 POZNAŃ TEL. 61 84 99 702

INWESTOR		AUTOR PROJEKTU	KONRAD MATUSZEWSKI mgr inż. arch. upr.bud. nr 9 / PW / 93		
OBIEKT	DOM JEDNORODZINNY M 137	PROJEKTANT ADAPTACJI			
ADRES BUDOWY					
TREŚĆ RYS.	RZUT PARTERU	BRANŻA ARCHITEKTURA	SKALA 1: 75	DATA 9 2014	NR RYS. 2