

**WIATROLAP**

1
tarakota
A: 3,6 m <sup>2</sup>

**POKÓJ**

2
panele
A: 17,8 m <sup>2</sup>

**hall+schody**

3
terakota
A: 11,9 m <sup>2</sup>

**POM. GOSPOD.**

4
tarakota
A: 4,2 m <sup>2</sup>

**ŁAZIENKA**

5
tarakota
A: 6,6 m <sup>2</sup>

**POKÓJ**

6
panele
A: 14,7 m <sup>2</sup>

**POKÓJ**

7
panele
A: 15,4 m <sup>2</sup>

**SALON**

8
panele
A: 45,1 m <sup>2</sup>

**KUCHNIA**

9
tarakota
A: 10,1 m <sup>2</sup>

**SPIŻARNIA**

10
tarakota
A: 1,9 m <sup>2</sup>

**ŁAZIENKA**


11
tarakota
A: 2,7 m <sup>2</sup>

**GARAŻ**


12
kostka beton
A: 34,5 m <sup>2</sup>

**POM. GOSPOD.**

13
kostka beton
A: 6,0 m <sup>2</sup>

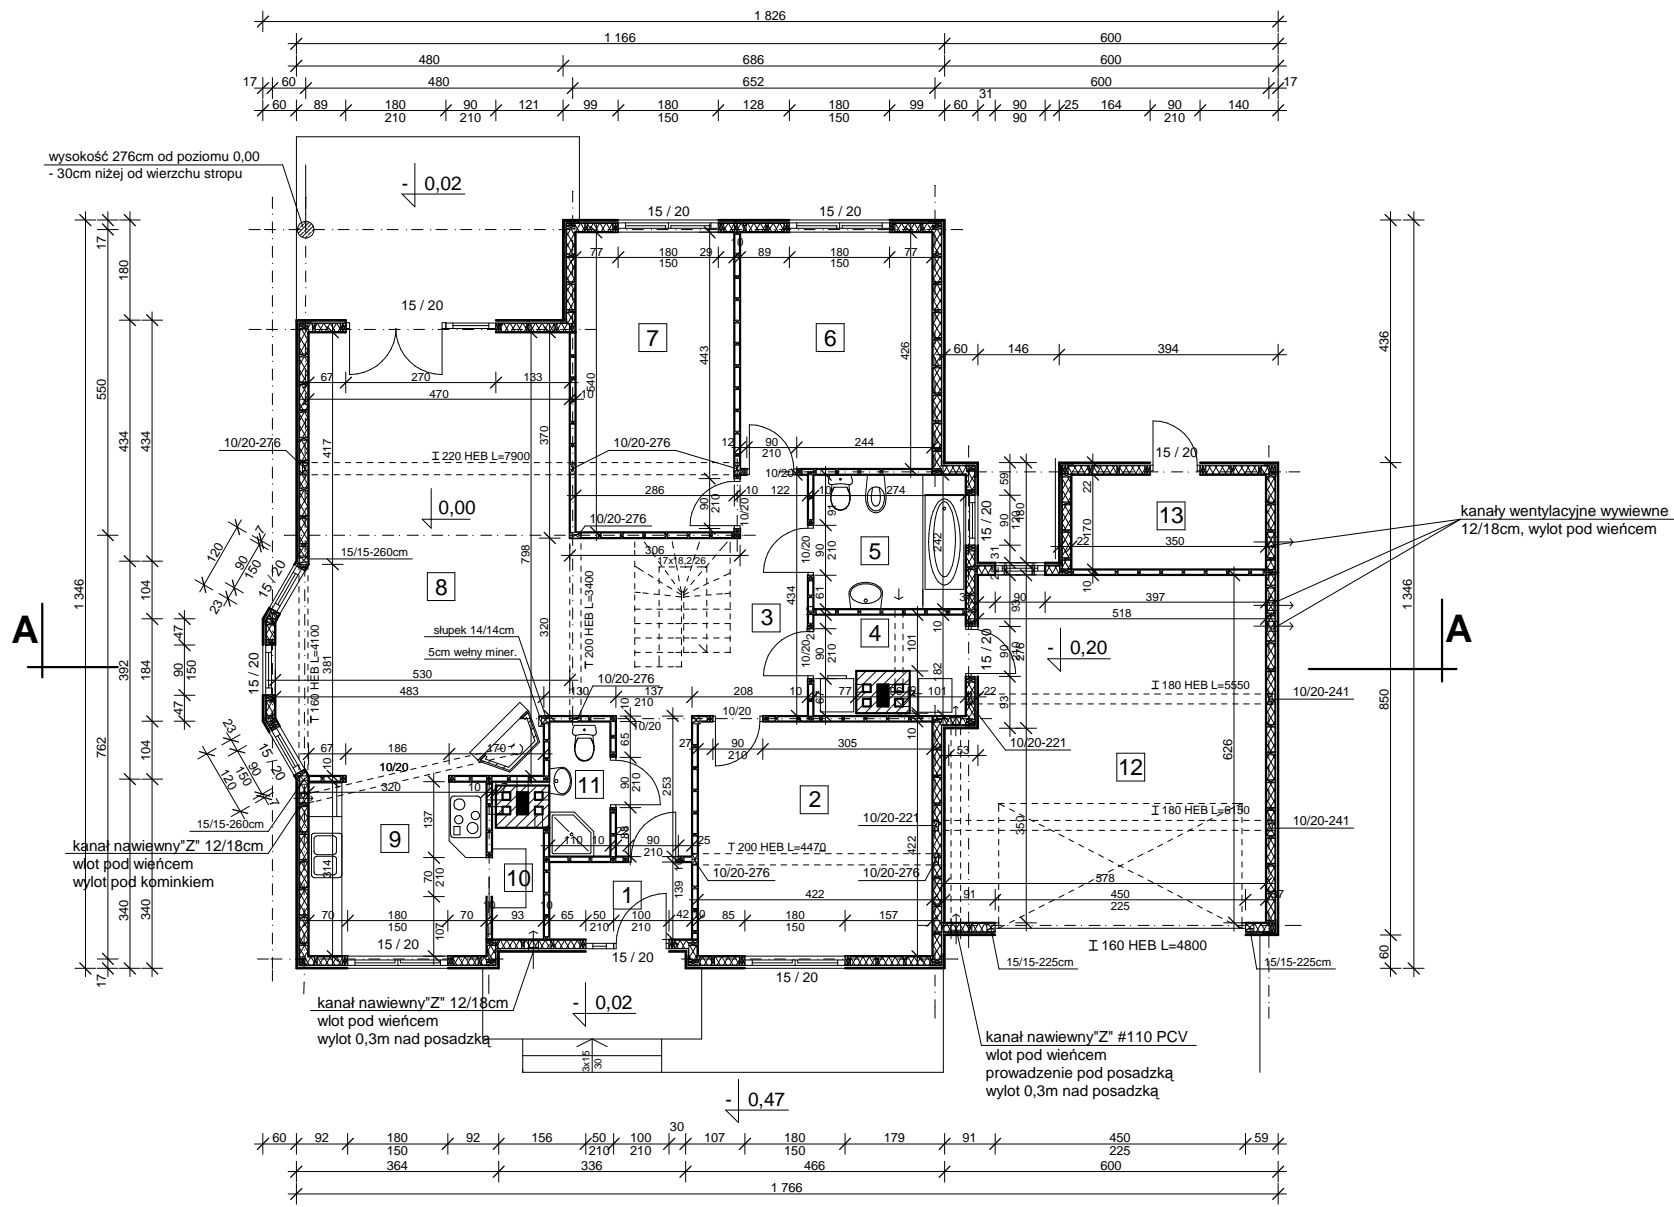

**PARTER:**  
**134,0 m<sup>2</sup> + garaż i pom. ogrodowe 40,5 m<sup>2</sup>**

 www.konradmatuszewski.pl, E-MAIL: konradmatuszewski@op.pl PRACOWNIA ARCHITEKTONICZNA UL. PASŁĘCKA 17, 60-454 POZNAŃ TEL. 61 84 99 702		AUTOR PROJEKTU KONRAD MATUSZEWSKI mgr inż. arch. upr.bud. nr 9 / PW / 93	
INWESTOR	OBIEKT	PROJEKTANT ADAPTACJI	
	DOM JEDNORODZINNY SL 134		
ADRES BUDOWY		BRANŻA ARCHITEKTURA	
TREŚĆ RYS.	<b>RZUT PARTERU</b>	SKALA 1: 100	DATA 9 2014
			NR RYS. 2