


B

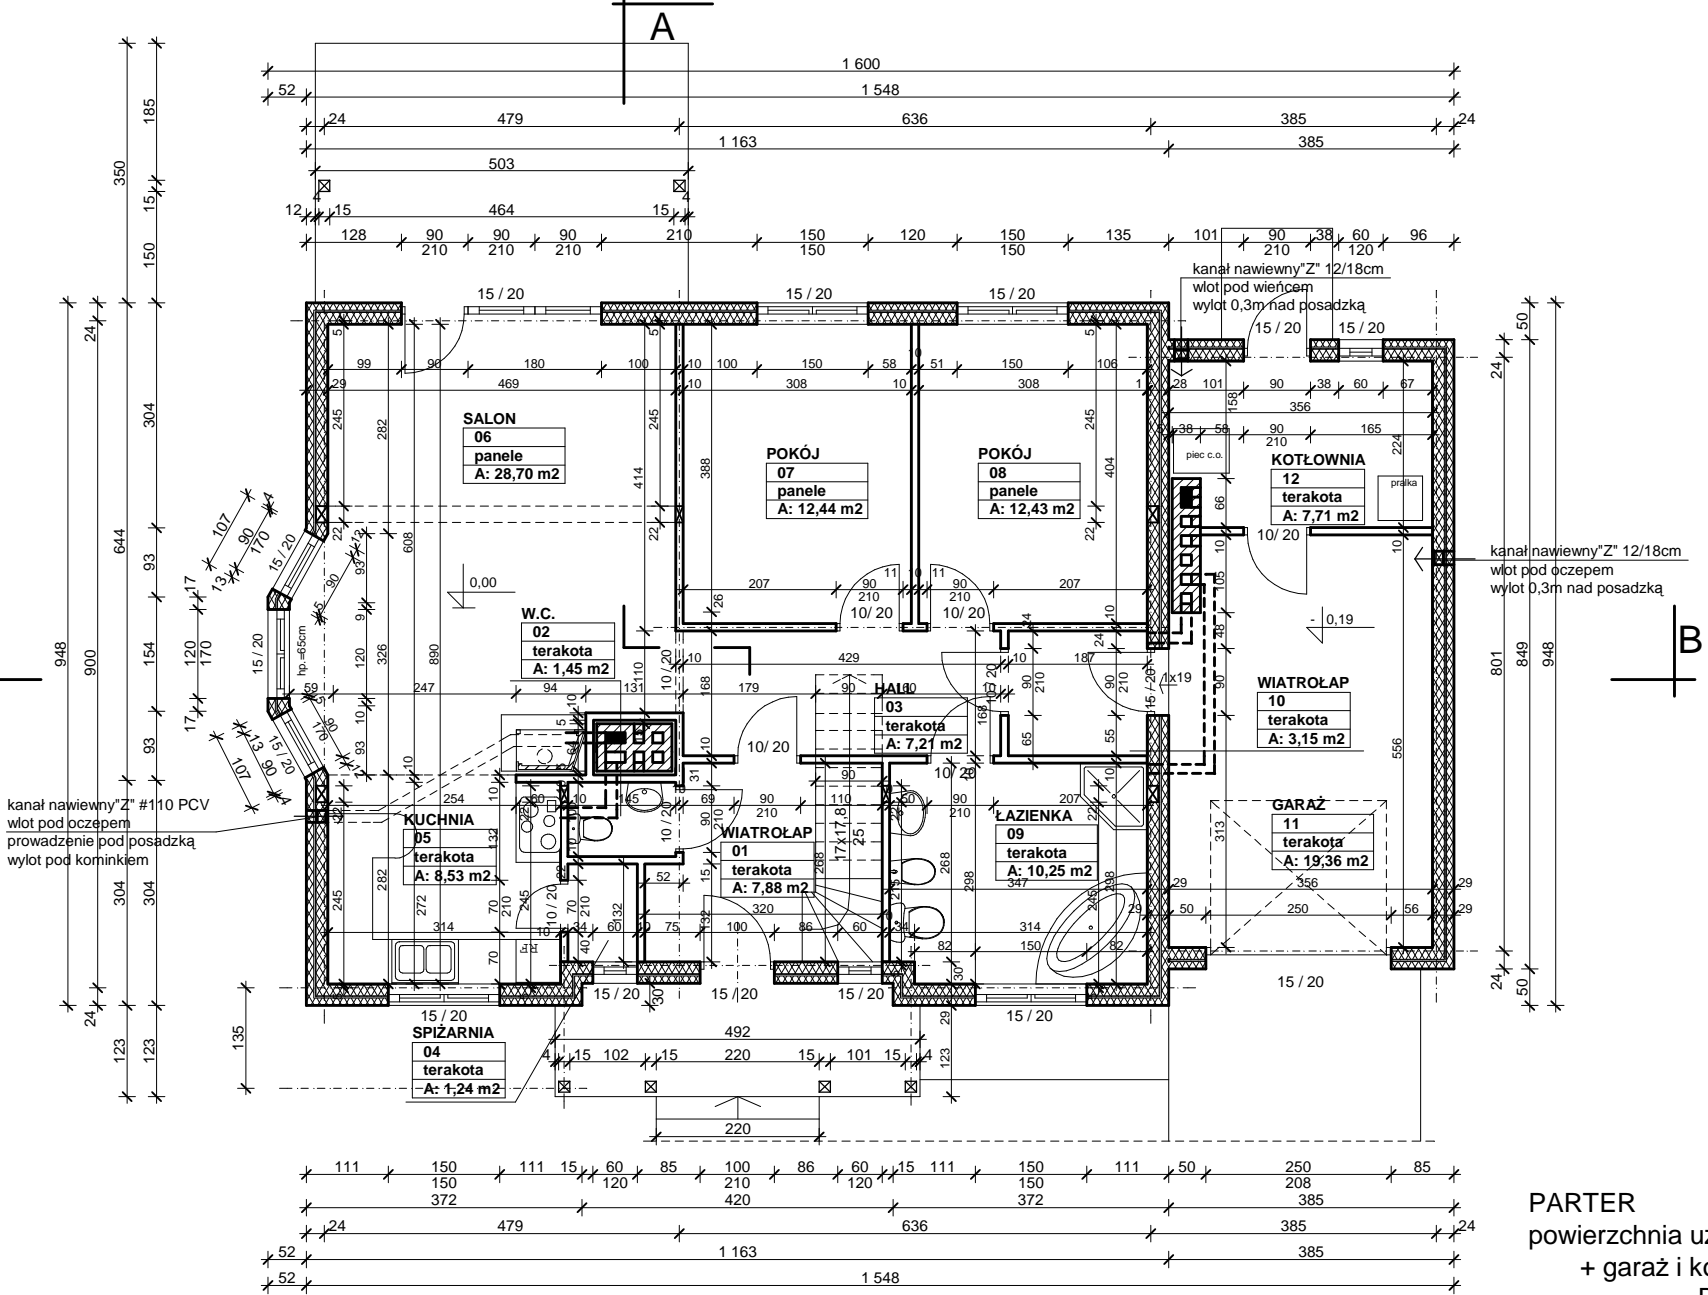

B

A

PARTER
 powierzchnia użytkowa= 93,29m²
 + garaż i kotłownia= 27,07m²
RAZEM= 120,36m²



www.konradmatuszewski.pl, E-MAIL: konradmatuszewski@op.pl
 PRACOWNIA ARCHITEKTONICZNA UL. PASŁĘCKA 17, 60-454 POZNAŃ TEL. 61 84 99 702

INWESTOR	AUTOR PROJEKTU	KONRAD MATUSZEWSKI mgr inż. arch. upr.bud. nr 9 / PW / 93		
OBIEKT	DOM JEDNORODZINNY SL 90	PROJEKTANT ADAPTACJI		
ADRES BUDOWY		BRANŻA ARCHITEKTURA	SKALA 1: 75	DATA 3 2014
TRĘŚĆ RYS.	RZUT PARTERU			NR RYS. 2