


ELEWACJA BOCZNA



ELEWACJA FRONTOWA

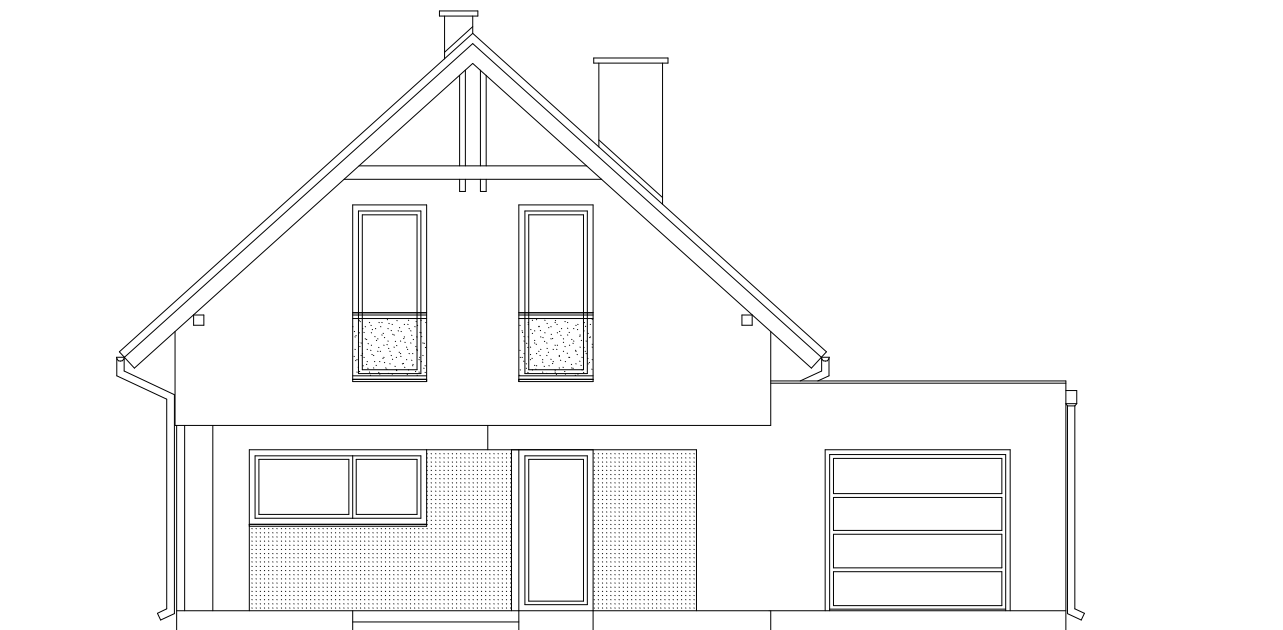

www.konradmatuszewski.pl, E-MAIL: konradmatuszewski@op.pl
 PRACOWNIA ARCHITEKTONICZNA UL. PASŁĘCKA 17, 60-454 POZNAŃ TEL. 61 84 99 702

INWESTOR		AUTOR PROJEKTU	KONRAD MATUSZEWSKI mgr inż. arch. upr.bud. nr 9 / PW / 93		
OBIEKT	DOM JEDNORODZINNY KM 100 L	PROJEKTANT ADAPTACJI			
ADRES BUDOWY		BRANŻA ARCHITEKTURA	SKALA 1: 75	DATA 12 2014	NR RYS. 8
TREŚĆ RYS.	ELEWACJE				