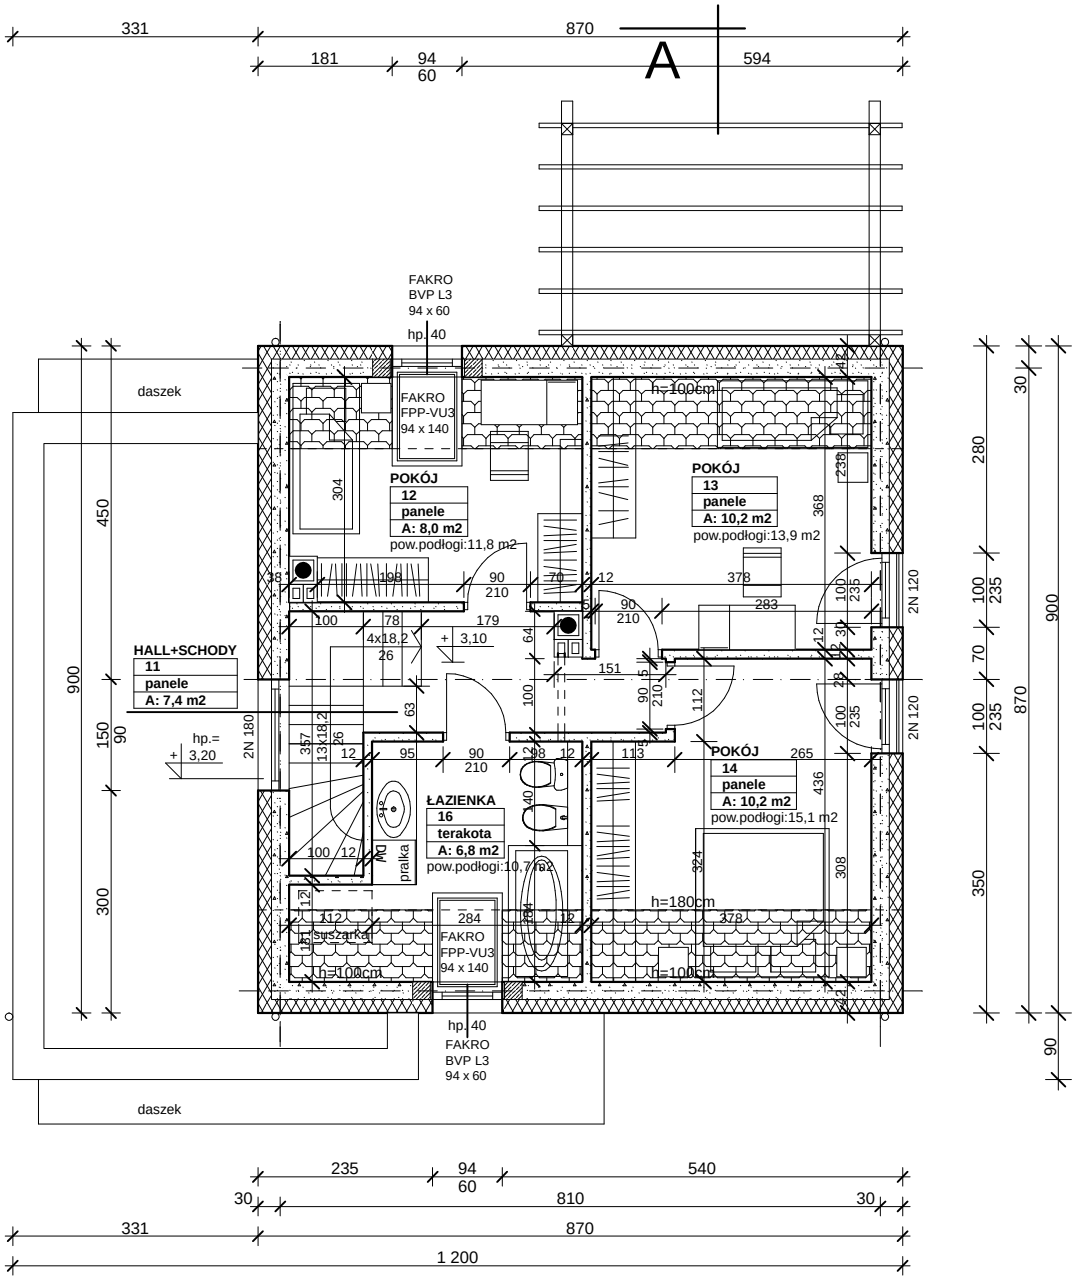

PODDASZE:
pow. użytk.: 42,57 m2

www.konradmatuszewski.pl, E-MAIL: konradmatuszewski@op.pl
PRACOWNIA ARCHITEKTONICZNA UL. PASŁĘCKA 17, 60-454 POZNAŃ TEL. 61 84 99 702

INWESTOR		AUTOR PROJEKTU	KONRAD MATUSZEWSKI mgr inż. arch. upr.bud. nr 9 / PW / 93		
OBIEKT	DOM JEDNORODZINNY KM 99				
ADRES BUDOWY		PROJEKTANT ADAPTACJI			
TREŚĆ RYS.	RZUT PODDASZA	BRANŻA ARCHITEKTURA	SKALA 1: 75	DATA 12 2014	NR RYS. 3