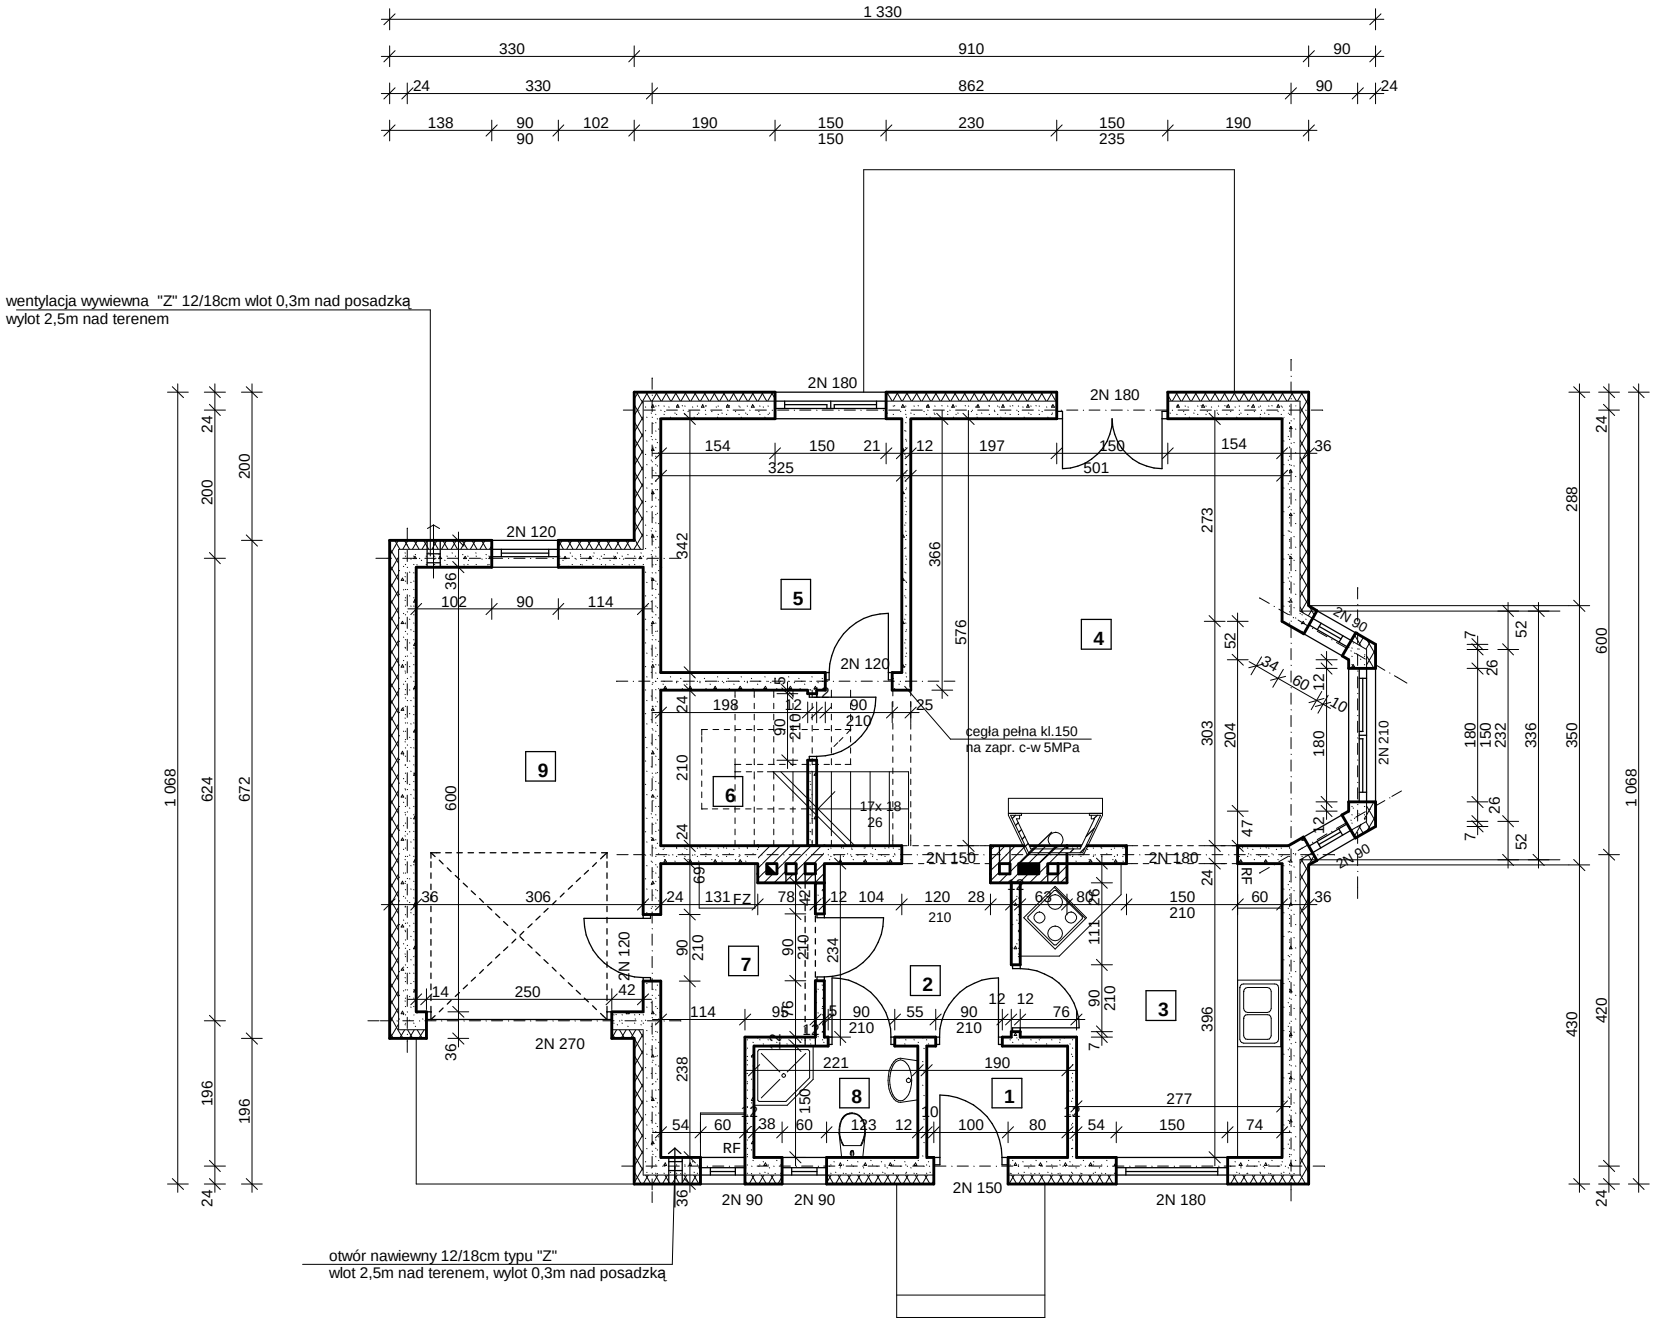

WIATROŁAP
1
terakota
A: 2,9 m2

HALL
2
terakota
A: 5,8 m2

KUCHNIA
3
terakota
A: 12,6 m2

POKÓJ DZIENNY
4
panele
A: 33,8 m2

POKÓJ
5
panele
A: 11,1 m2

SCHOWEK
6
panele
A: 2,1 m2

POM. GOSP.
7
terakota
A: 6,5 m2

ŁAZIENKA
8
terakota
A: 3,3 m2

GARAŻ
9
kostka beton.
A: 18,4 m2

www.konradmatuszewski.pl, E-MAIL: konradmatuszewski@op.pl
PRACOWNIA ARCHITEKTONICZNA UL. PASŁĘCKA 17, 60-454 POZNAŃ TEL. 61 84 99 702

INWESTOR		AUTOR PROJEKTU	KONRAD MATUSZEWSKI mgr inż. arch. upr.bud. nr 9 / PW / 93		
OBIEKT	DOM JEDNORODZINNY L 137				
ADRES BUDOWY		PROJEKTANT ADAPTACJI			
TREŚĆ RYS.	RZUT PARTERU	BRANŻA ARCHITEKTURA	SKALA 1: 75	DATA 9 2014	NR RYS. 2