


kanal wentylacyjny wywiewny
12/18cm wylot pod stropem

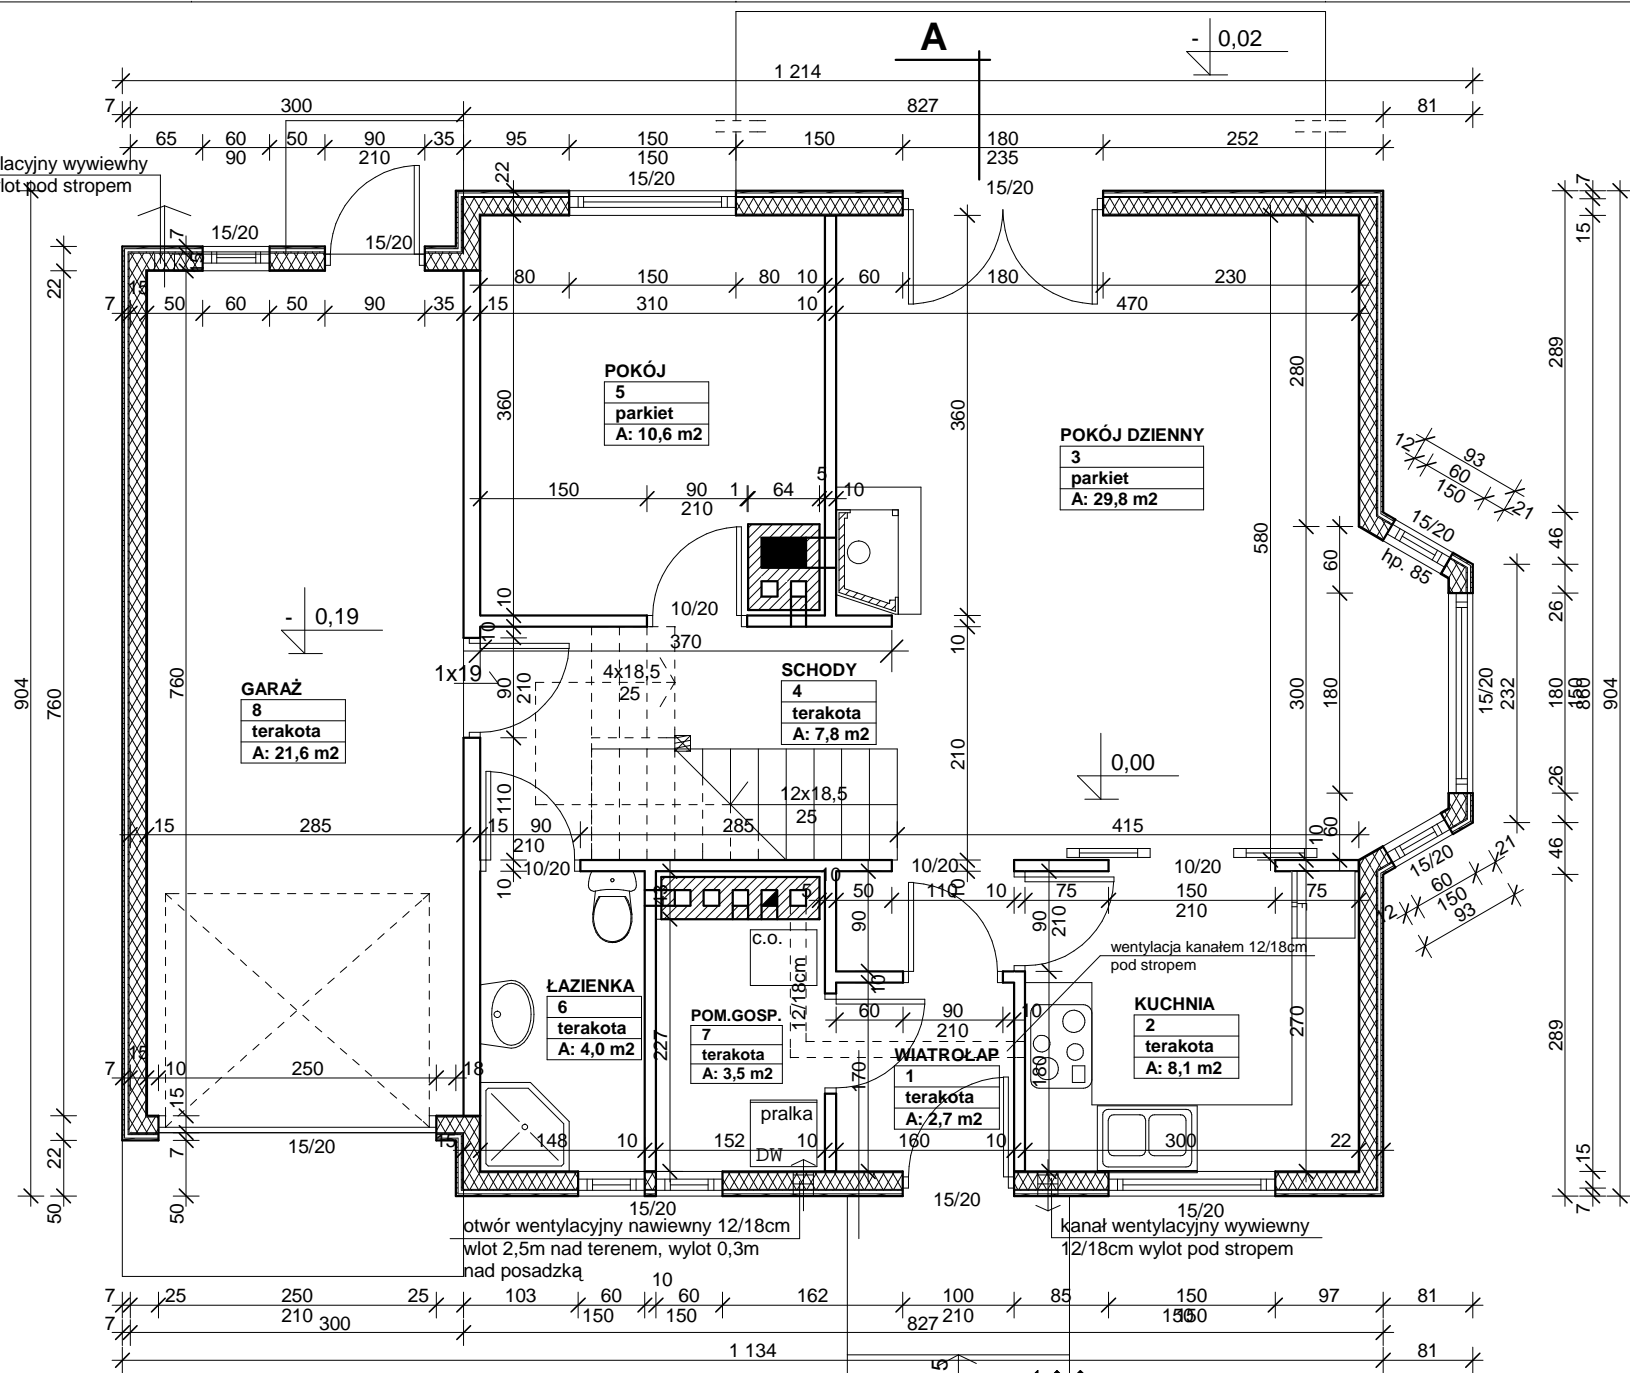

www.konradmatuszewski.pl, E-MAIL: konradmatuszewski@op.pl
PRACOWNIA ARCHITEKTONICZNA UL. PASŁĘCKA 17, 60-454 POZNAŃ TEL. 61 84 99 702

INWESTOR		AUTOR PROJEKTU	KONRAD MATUSZEWSKI mgr inż. arch. upr.bud. nr 9 / PW / 93		
OBIEKT	DOM JEDNORODZINNY S 101-136L	PROJEKTANT ADAPTACJI			
ADRES BUDOWY		BRANŻA ARCHIT.-KONSTR.	SKALA	DATA	NR RYS.
TREŚĆ RYS.	RZUT PARTERU		1:50	9 2014	2

A