A

dachówka cementowa
łaty 6/ 4 cm
kontrłaty 6/ 2,5 cm
folia hydroizolacyjna zbrojona 300N paroprzepuszczalna
pustka wentylacyjna 3 cm
wełna mineralna grub. 20 cm miękka
krokwie + nadbitka z łat 18cm + 5cm
folia paroizolacyjna polietylenowa
płyty gipsowo kartonowe 1,25cm na ruszcie stalowym ocynkowanym
w łazience płyty wodoodporne

B

deski sosnowe podłogowe 3 cm
pustka powietrzna 10cm
wełna mineralna 10 cm - izolacja akustyczna
belki stropowe sosnowe 3,8/ 20 cm
ruszt stalowy ocynkowany
płyty gipsowo- kartonowe 1,25 cm(w pomieszczeniach
" mokrych" płyty wodoodporne

C

panele podłogowe 1,0 cm
beton B-15 zatarty 5 cm
styropian twardy 6 cm
2x papa asfaltowa na lepiku asfalt. na gorąco
beton B-15 10 cm
piasek do gruntu rodzimego zagęszczony warstwowo

D

płyta gipsowo- kartonowa GKF 1,25cm w pom. mokrych - wodoodporne
ruszt drewniany 2x 2,5cm co 40 cm
folia polietylenowa paroizolacyjna
wełna mineralna półtwarda 10cm
pustka wentylująca poszycie 5cm
folia polietylenowa wiatroizolacyjna
deski sosnowe lub płyty OSB 1,8cm
styropian twardy M 20 5cm
tynk akrylowy cienkowarstwowy na siatce

E

kostka betonowa 6 cm
piasek do gruntu rodzimego ubity warstwowo

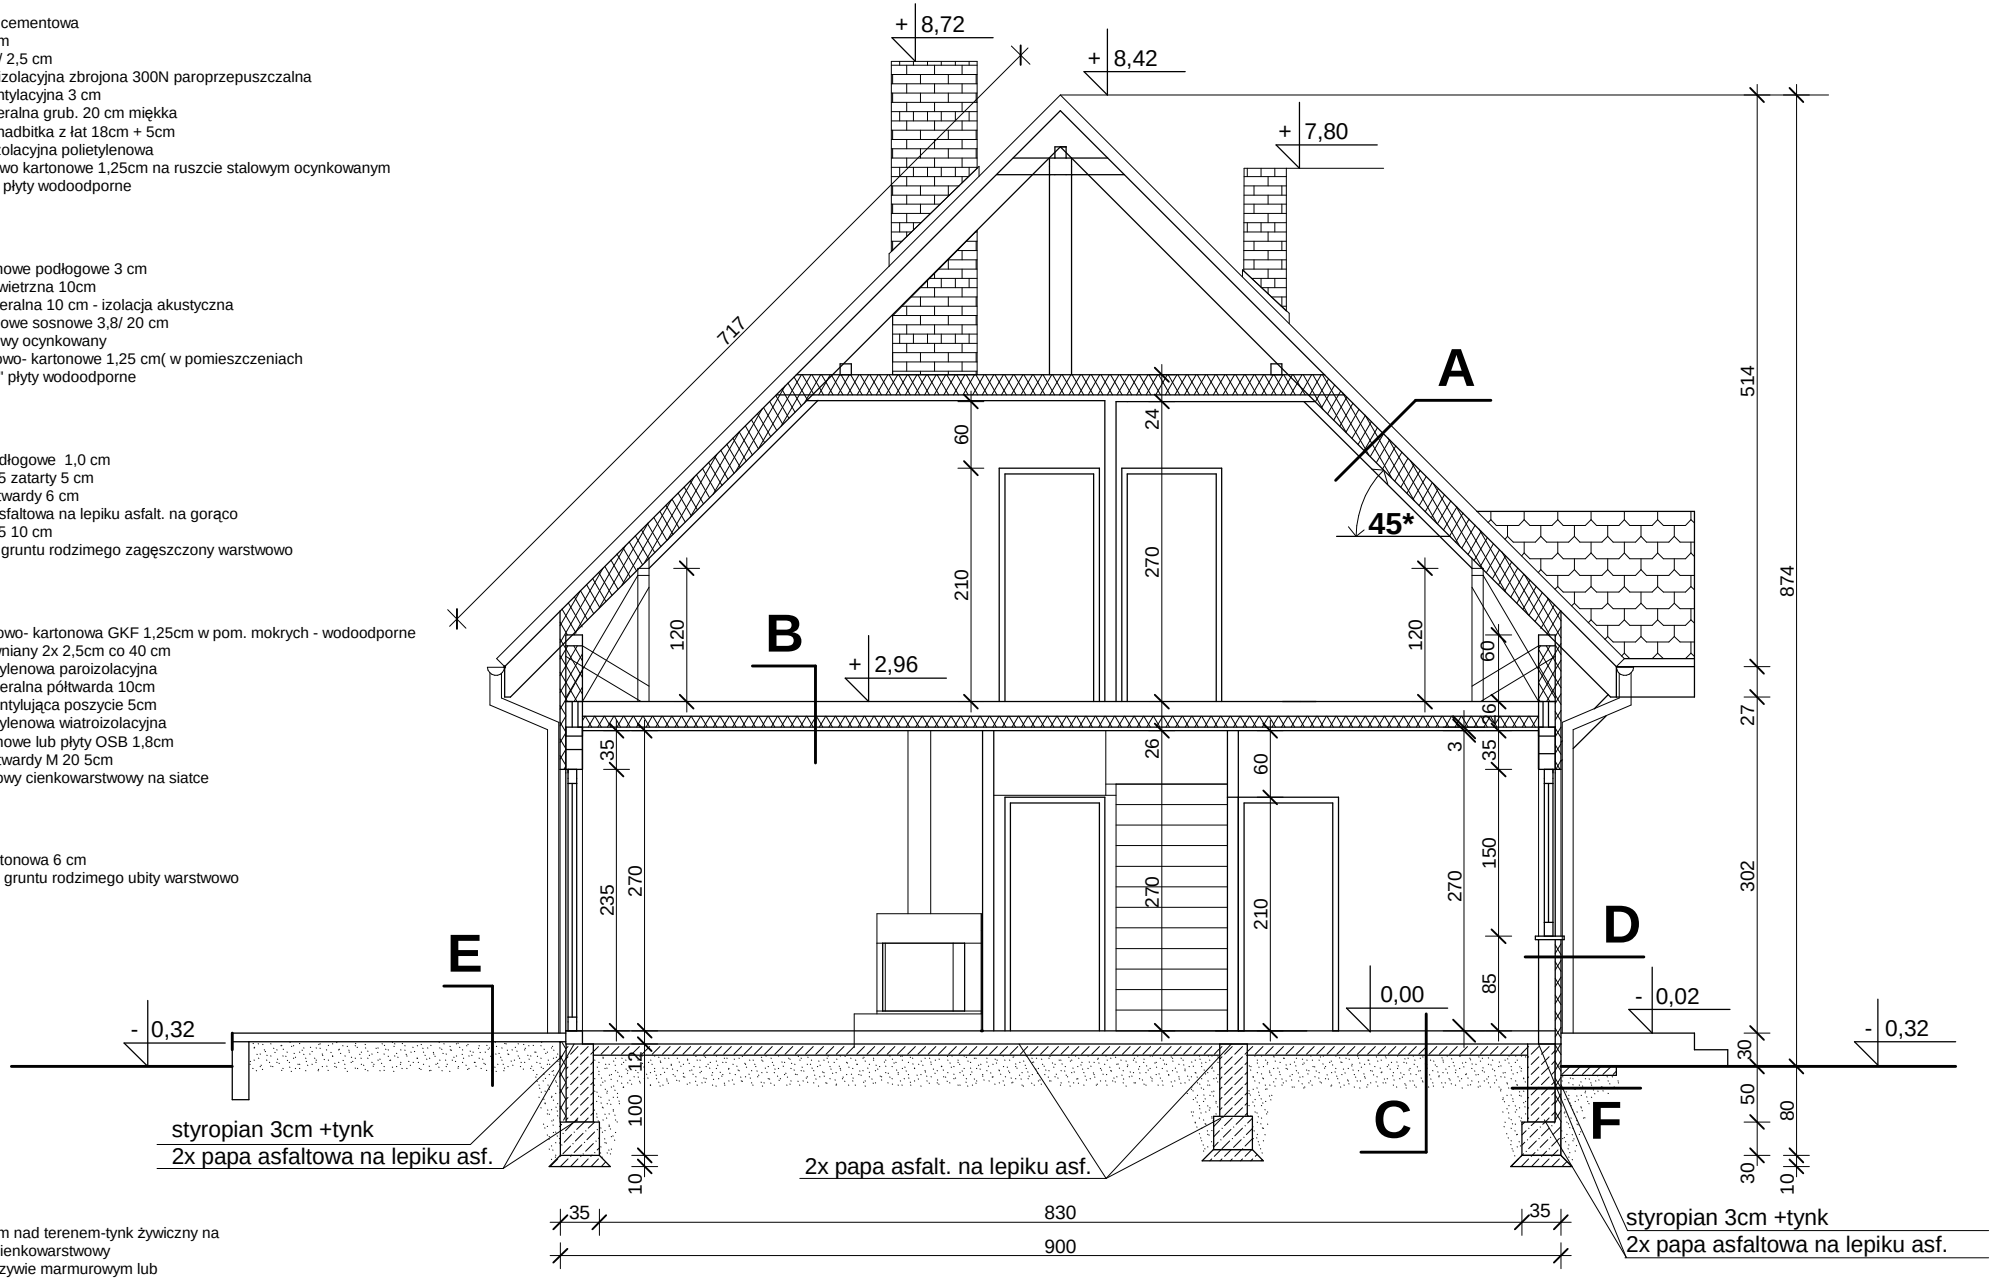

F

cokół 30cm nad terenem-tynk żywiczny na
siatce cienkowarstwowy
na kruszywie marmurowym lub
płytki klinkierowe
ocieplenie styropian M20 5cm
izolacja pionowa BOTAZIT BE-91
bloczki żwirobetonowe M6 24cm
izolacja od wewnątrz- BITIZOL R+2P

www.konradmatuszewski.pl, E-MAIL: konradmatuszewski@op.pl
PRACOWNIA ARCHITEKTONICZNA UL. PASŁĘCKA 17, 60-454 POZNAŃ TEL. 61 84 99 702

INWESTOR		AUTOR PROJEKTU	KONRAD MATUSZEWSKI mgr inż. arch. upr.bud. nr 9 / PW / 93		
OBIEKT	DOM JEDNORODZINNY S 101-136				
ADRES BUDOWY		PROJEKTANT ADAPTACJI			
TREŚĆ RYS.	**PRZEKRÓJ A-A**	BRANŻA ARCHIT.-KONSTR.	SKALA 1:50	DATA 9 2014	NR RYS. 9