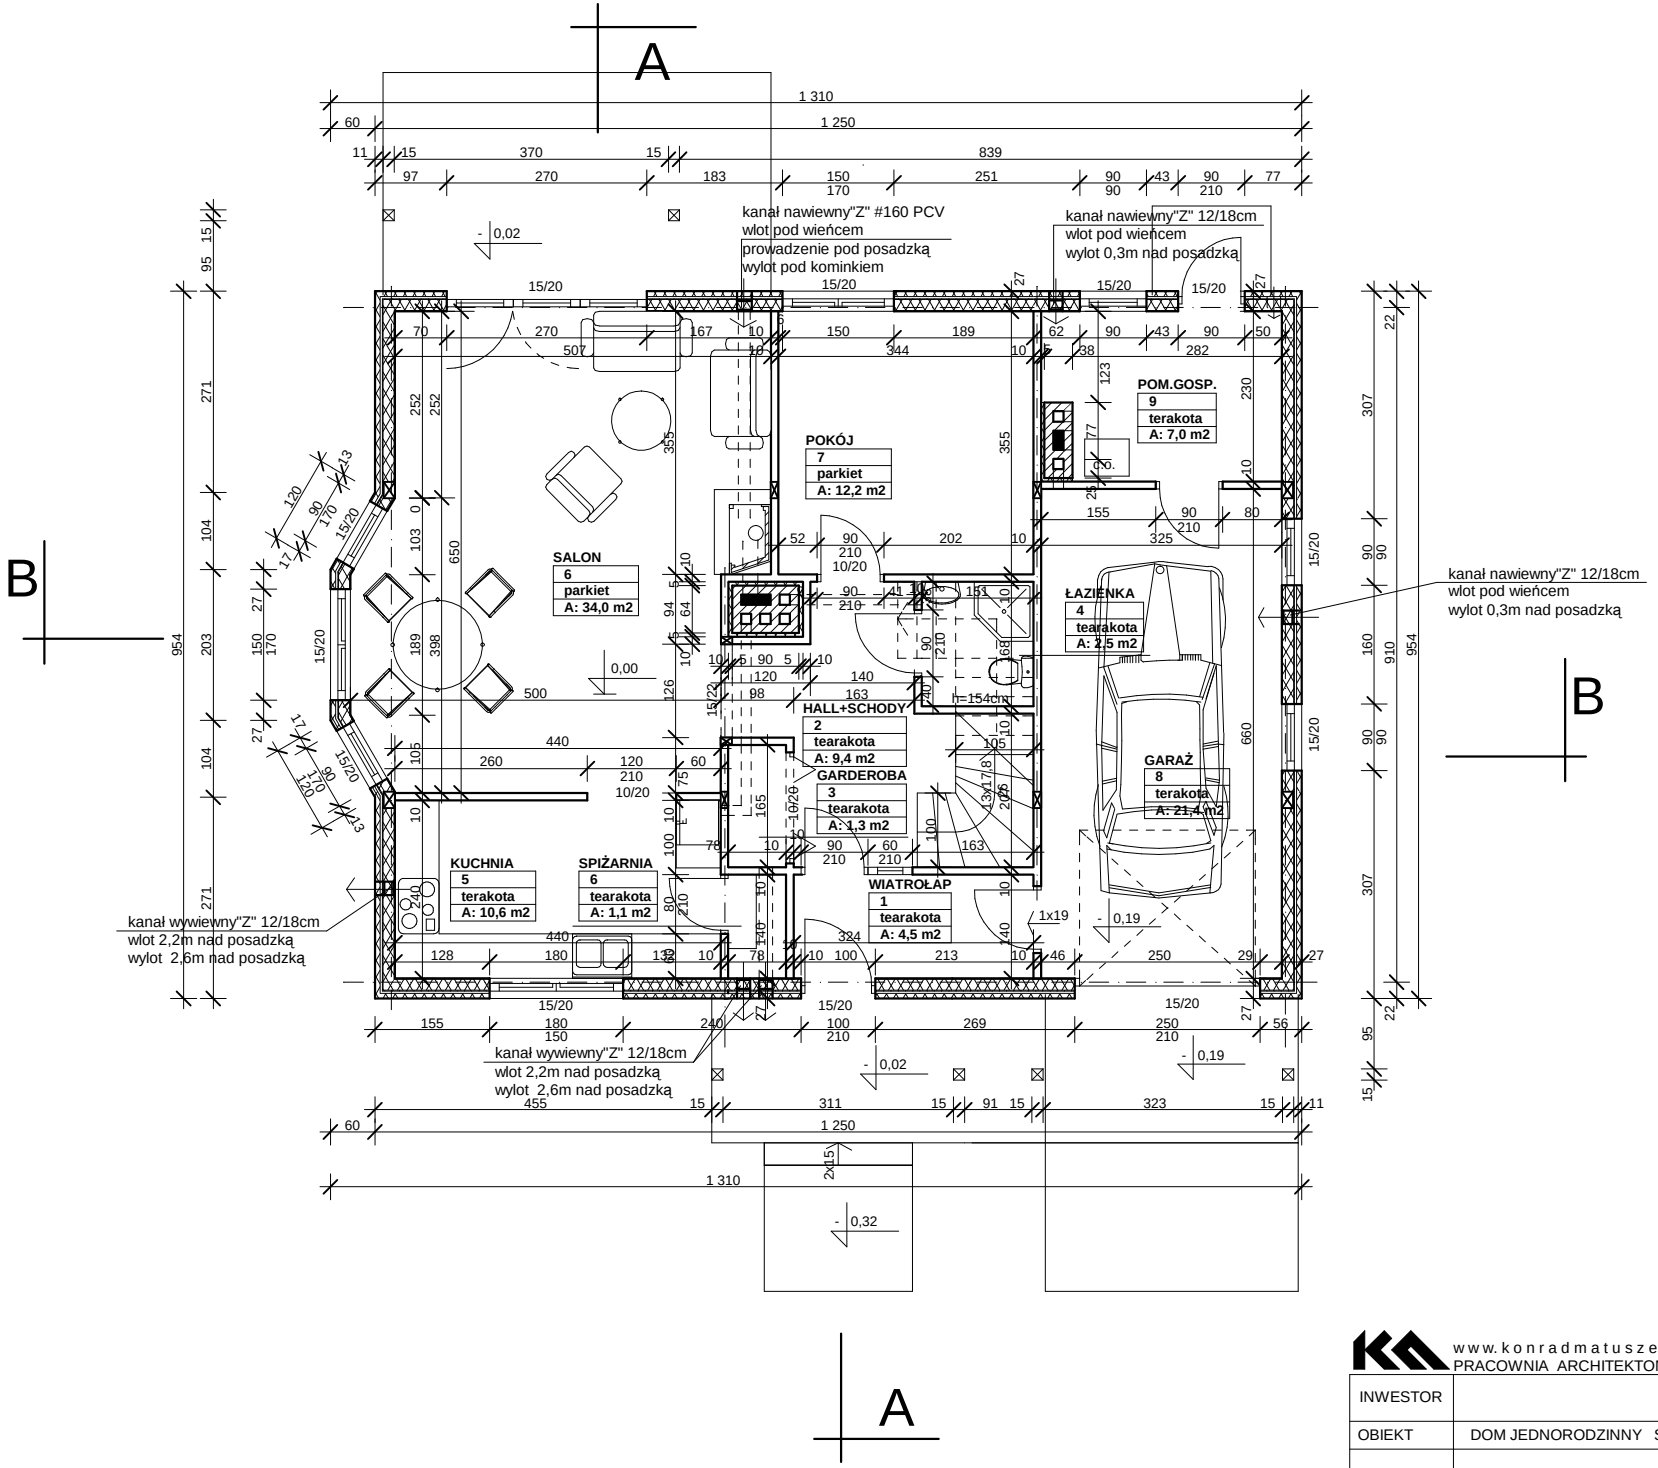

PARTER:
75,6 m2
+ garaż 21,4 m2
+ pom. gosp. 7,0 m2

www.konradmatuszewski.pl, E-MAIL: konradmatuszewski@op.pl
PRACOWNIA ARCHITEKTONICZNA UL. PASŁĘCKA 17, 60-454 POZNAŃ TEL. 61 84 99 702

INWESTOR		AUTOR PROJEKTU	KONRAD MATUSZEWSKI mgr inż. arch. upr.bud. nr 9 / PW / 93		
OBIEKT	DOM JEDNORODZINNY SL 131				
ADRES BUDOWY		PROJEKTANT ADAPTUJĄCY			
TREŚĆ RYS.	RZUT PARTERU	BRANŻA ARCHITEKTURA	SKALA 1: 75	DATA 9 2014	NR RYS. 2