
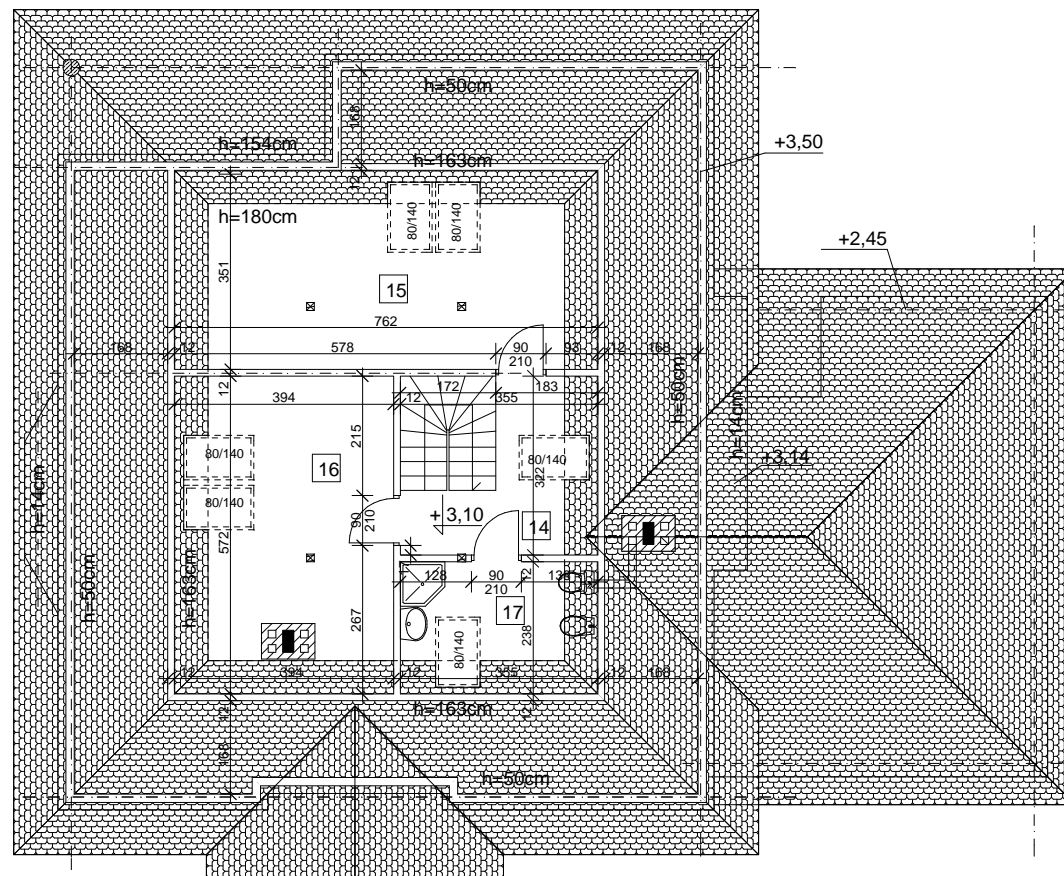


SCHODY
14
panele
A: 9,5 m²

POKÓJ
15
panele
A: 19,1 m²

POKÓJ
16
panele
A: 16,5 m²

ŁAZIENKA
17
panele
A: 5,3 m²

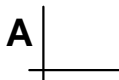

PODDASZE
50,4 m² (pow. podłóg = 67,5 m²)



www.konradmatuszewski.pl, E-MAIL: konradmatuszewski@op.pl
PRACOWNIA ARCHITEKTONICZNA UL. PASŁĘCKA 17, 60-454 POZNAŃ TEL. 61 84 99 702

INWESTOR		AUTOR PROJEKTU	KONRAD MATUSZEWSKI mgr inż. arch. upr.bud. nr 9 / PW / 93		
OBIEKT	DOM JEDNORODZINNY SL 134	PROJEKTANT ADAPTACJI			
ADRES BUDOWY		BRANŻA ARCHITEKTURA	SKALA 1: 100	DATA 9 2014	NR RYS. 3
TREŚĆ RYS.	RZUT PODDASZA				