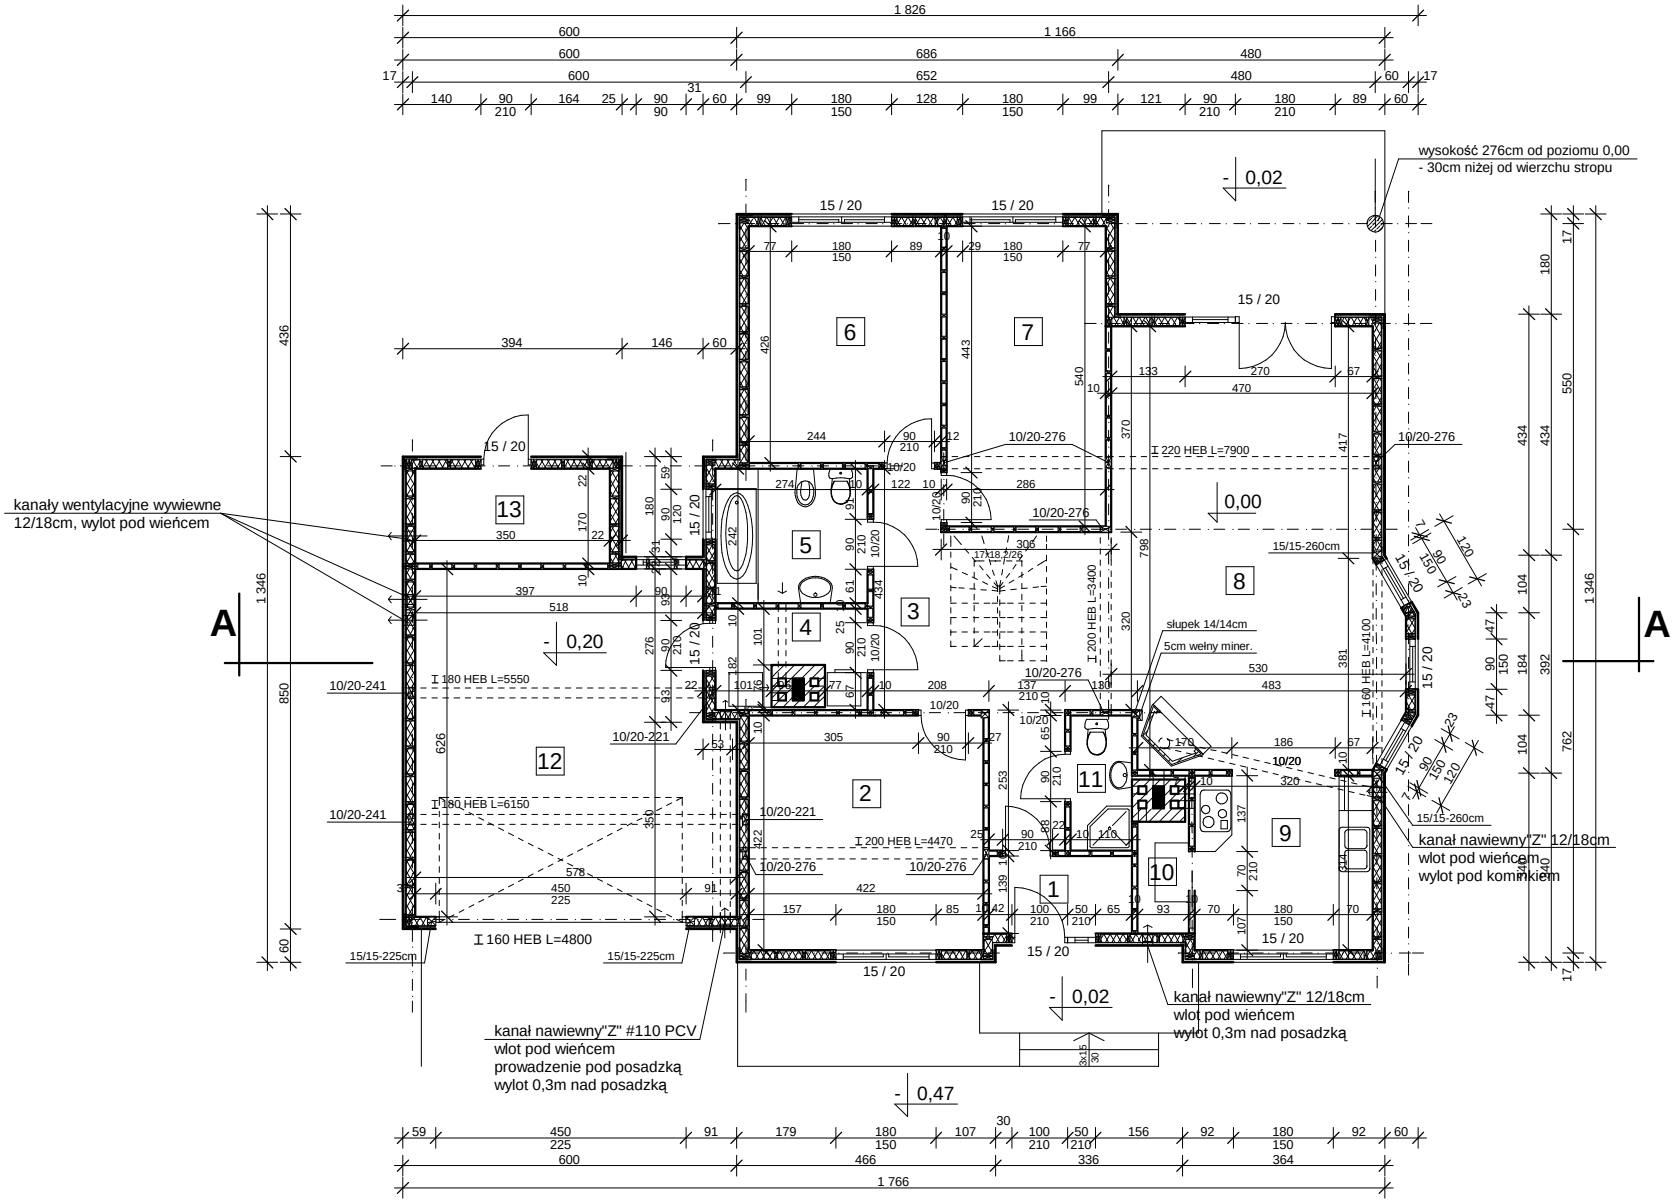

WIATROŁAP
1
tarakota
A: 3,6 m2

POKÓJ
2
panele
A: 17,8 m2

hall+schody
3
terakota
A: 11,9 m2

POM. GOSPOD
4
tarakota
A: 4,2 m2

ŁAZIENKA
5
tarakota
A: 6,6 m2

POKÓJ
6
panele
A: 14,7 m2

POKÓJ
7
panele
A: 15,4 m2

SALON
8
panele
A: 45,1 m2

KUCHNIA
9
tarakota
A: 10,1 m2

SPIŻARNIA
10
tarakota
A: 1,9 m2

ŁAZIENKA
11
tarakota
A: 2,7 m2

GARAŻ
12
kostka beton
A: 34,5 m2

POM. GOSPOD.
13
kostka beton
A: 6,0 m2

PARTER:
134,0 m2 + garaż i pom. ogrodowe 40,5 m2

www.konradmatuszewski.pl, E-MAIL: konradmatuszewski@op.pl
PRACOWNIA ARCHITEKTONICZNA UL. PASŁĘCKA 17, 60-454 POZNAŃ TEL. 61 84 99 702

INWESTOR		AUTOR PROJEKTU	KONRAD MATUSZEWSKI mgr inż. arch. upr.bud. nr 9 / PW / 93
OBIEKT	DOM JEDNORODZINNY S 134		
ADRES BUDOWY		PROJEKTANT ADAPTACJI	
TREŚĆ RYS.	**RZUT PARTERU**	BRANŻA ARCHITEKTURA	SKALA 1: 100 / DATA 9 2014 / NR RYS. 2