
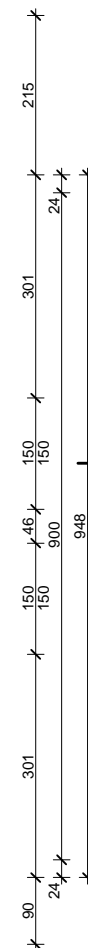


B

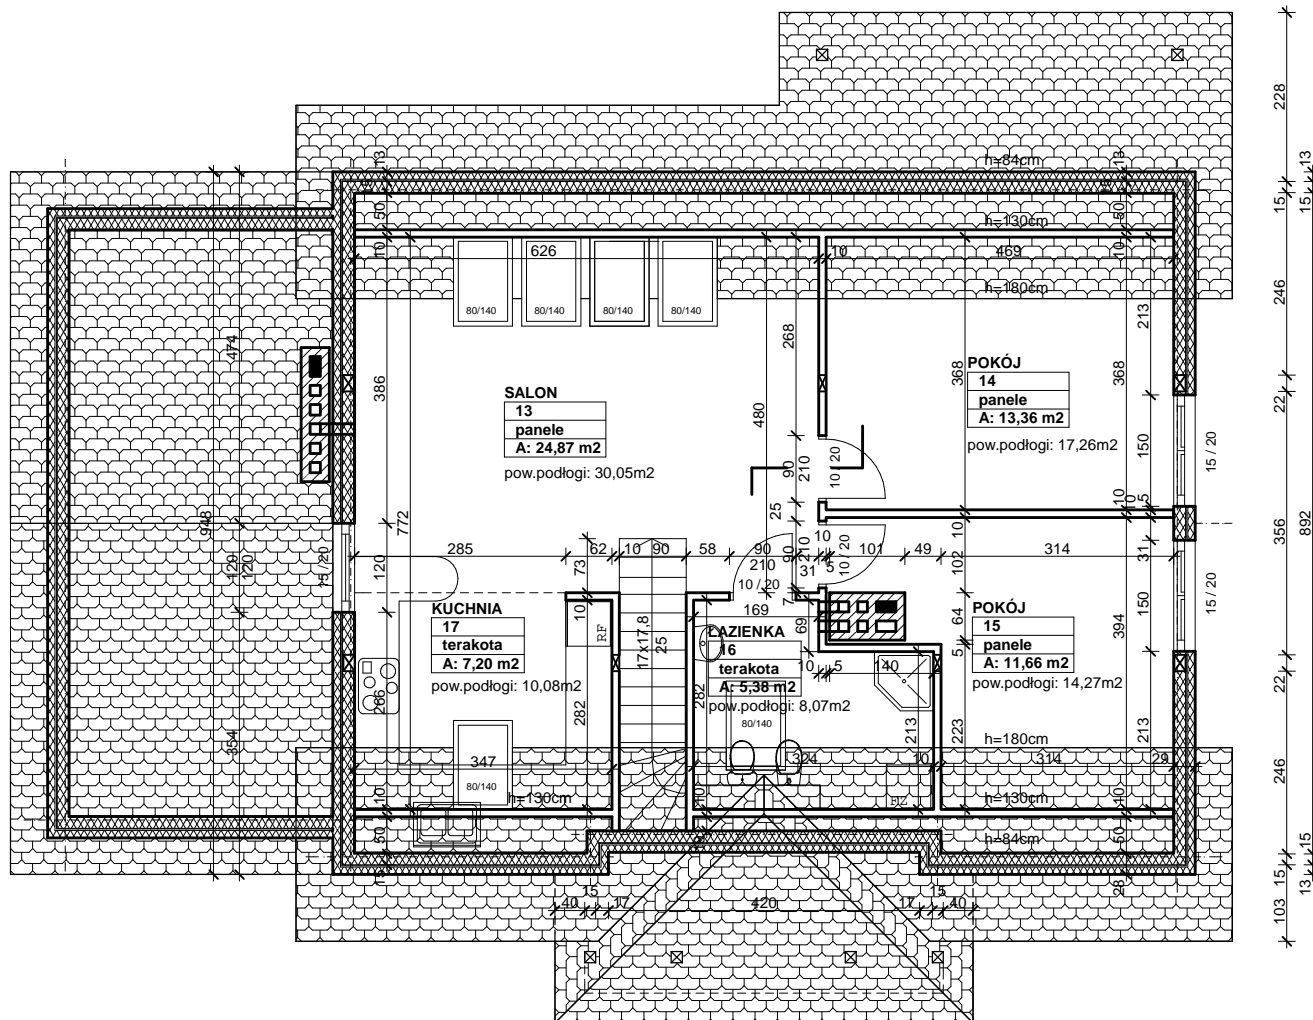

S - 90

STRYCH DO ADAPTACJI  
- PROPOZYCJA ARANŻACJI  
powierzchnia użytkowa = 62,47 m<sup>2</sup>  
powierzchnia netto = 79,73 m<sup>2</sup>

A



www.konradmatuszewski.pl, E-MAIL: konradmatuszewski@op.pl  
PRACOWNIA ARCHITEKTONICZNA UL. PASŁĘCKA 17, 60-454 POZNAŃ TEL. 61 84 99 702

INWESTOR		AUTOR PROJEKTU	KONRAD MATUSZEWSKI mgr inż. arch. upr.bud. nr 9 / PW / 93		
OBIEKT	DOM JEDNORODZINNY S 90	PROJEKTANT ADAPTACJI			
ADRES BUDOWY		BRANŻA ARCHITEKTURA	SKALA 1: 75	DATA 3 2014	NR RYS. 3
TREŚĆ RYS.	RZUT PODDASZA				