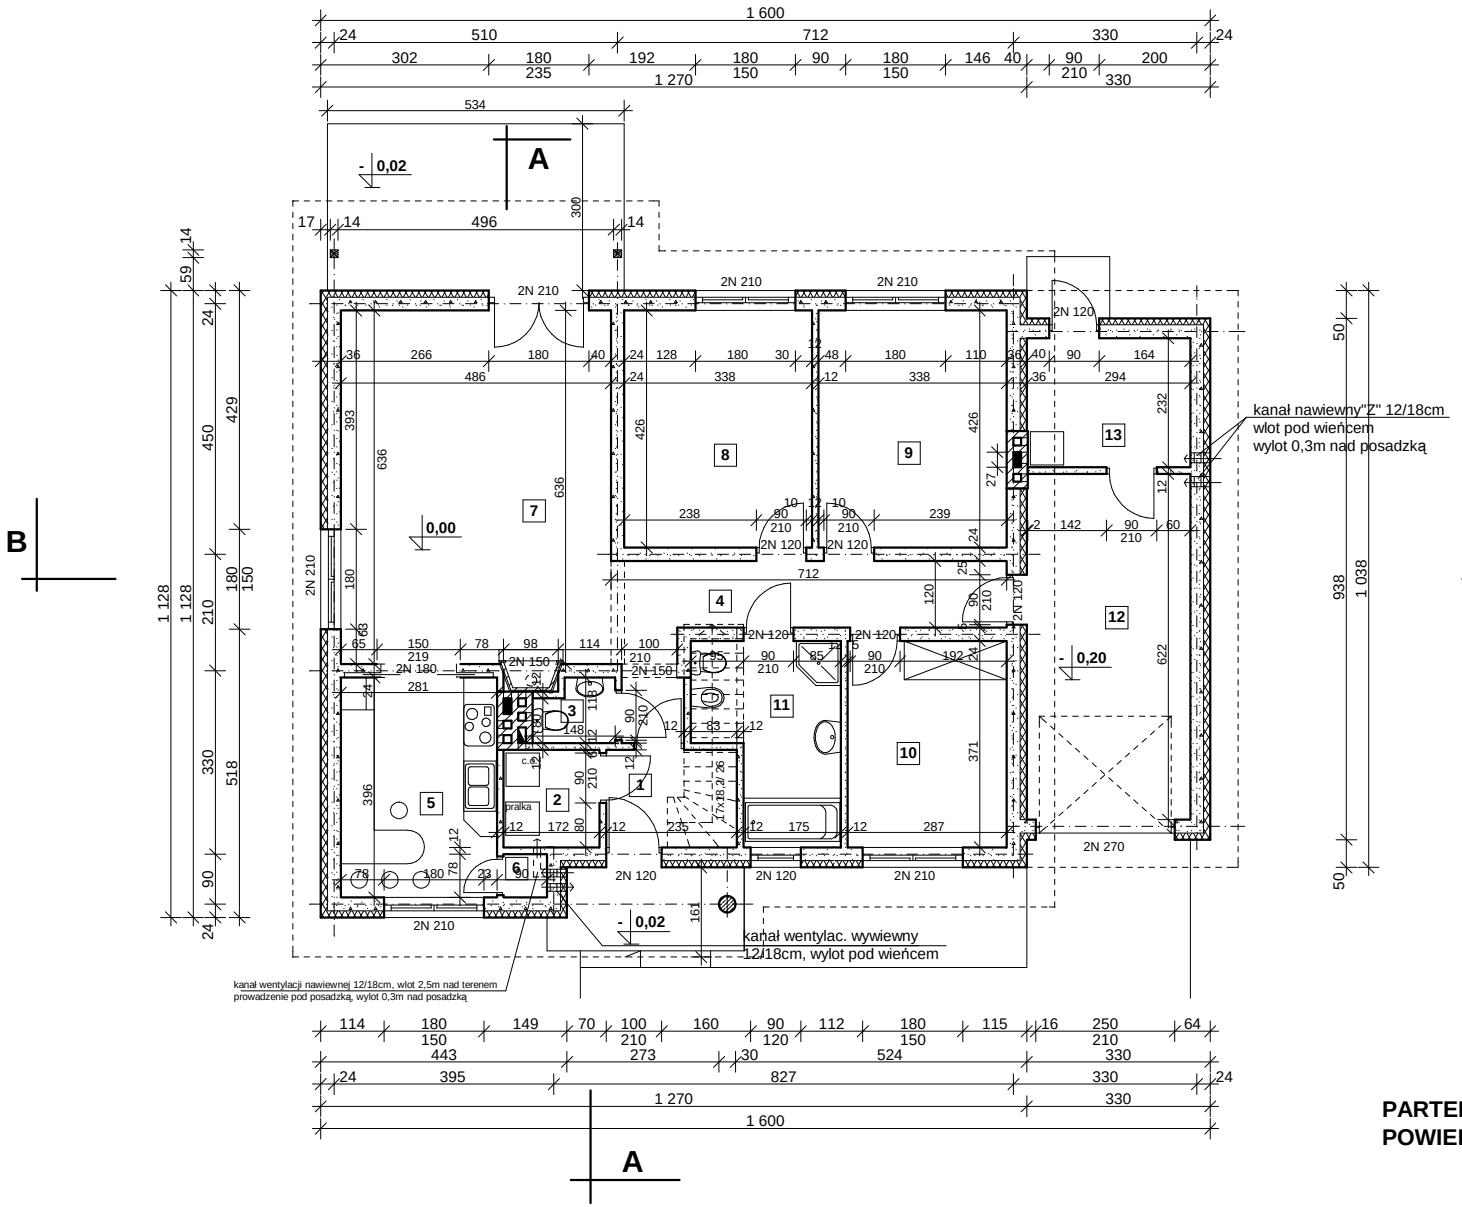

PARTER "B"
POWIERZCHNIA UŻYTKOWA PARTERU =110,2 m2
+ garaż i pom. gospod.= 25,1 m2

POM. GOSPOD.	GARAŻ	ŁAZIENKA	POKÓJ	POKÓJ	POKÓJ	POKÓJ DZIENNY	SPIŻARNIA	KUCHNIA	HALL	W.C.	POM.GOSPOD.	WIATROŁAP
13	12	11	10	9	8	7	6	5	4	3	2	1
terakota	terakota	terakota	panele	panele	panele	panele	terakota	terakota	terakota	terakota	terakota	terakota
A: 6,8 m2	A: 18,3 m2	A: 8,3 m2	A: 10,6 m2	A: 14,4 m2	A: 14,4 m2	A: 31,4 m2	A: 0,6 m2	A: 11,1 m2	A: 10,5 m2	A: 1,5 m2	A: 3,0 m2	A: 4,1 m2

www.konradmatuszewski.pl, E-MAIL: konradmatuszewski@op.pl
PRACOWNIA ARCHITEKTONICZNA UL. PASŁĘCKA 17, 60-454 POZNAŃ TEL. 61 84 99 702

INWESTOR		AUTOR PROJEKTU	KONRAD MATUSZEWSKI mgr inż. arch. upr.bud. nr 9 / PW / 93		
OBIEKT	DOM JEDNORODZINNY L 110 "B"				
ADRES BUDOWY		PROJEKTANT ADAPTACJI			
TREŚĆ RYS.	**RZUT PARTERU**	BRANŻA ARCHITEKTURA	SKALA 1: 100	DATA 9 2014	NR RYS. 2